

Förslag till
byggnadsplan för fritidsändamål
för del av fastigheten

Valön 1²

i Kville socken och kommun
av Göteborgs och Bohus län
upprättat år 1957 av

O. Björkgren
/O Björkgren/
lantmätare

0 20 40 60 80 100 120 140 160 180 200 m

Skala 1:2000

Genom ~~av~~ lagkraftvunnet beslut den *19/2 1957*
har länsstyrelsen fastställt å denna karta åskädliggjort
förslag till byggnadsplan, betyder:
Göteborg i landkansliet den *20 april 1957*

På tjänstens vägnar:


N. Nerenius
N. NERENIUS

Beteckningar Grundkartan

- Fastighetsgräns
- Ägoslagsgränser
- ==== Stenmur
- ◆◆◆ El högspänningsledning
- ⊠ Boningshus
- ⊞ Uthus
- Polygonpunkt
- Gränspunkt
- no Brunn
- ☁ Illustrationstecken, berg i dagen
- ↓↓↓ morklutning
- ⊗ lövskog, barrskog
- ~~~~~ skravelmark

Byggnadsplanen

- Plangräns
- Områdesgräns
- Bestämmelsegräns
- Illustrationslinje
- ⊠ Allmän plats "park"
- ⊠ Bf Område för bostadsändamål, fristående hus i högst en våning
- ⊠ Thb Område för sjöbodsändamål
- ▽ Vattenområden
- Mark som ej får bebyggas
- Illustrerat byggnadsläge

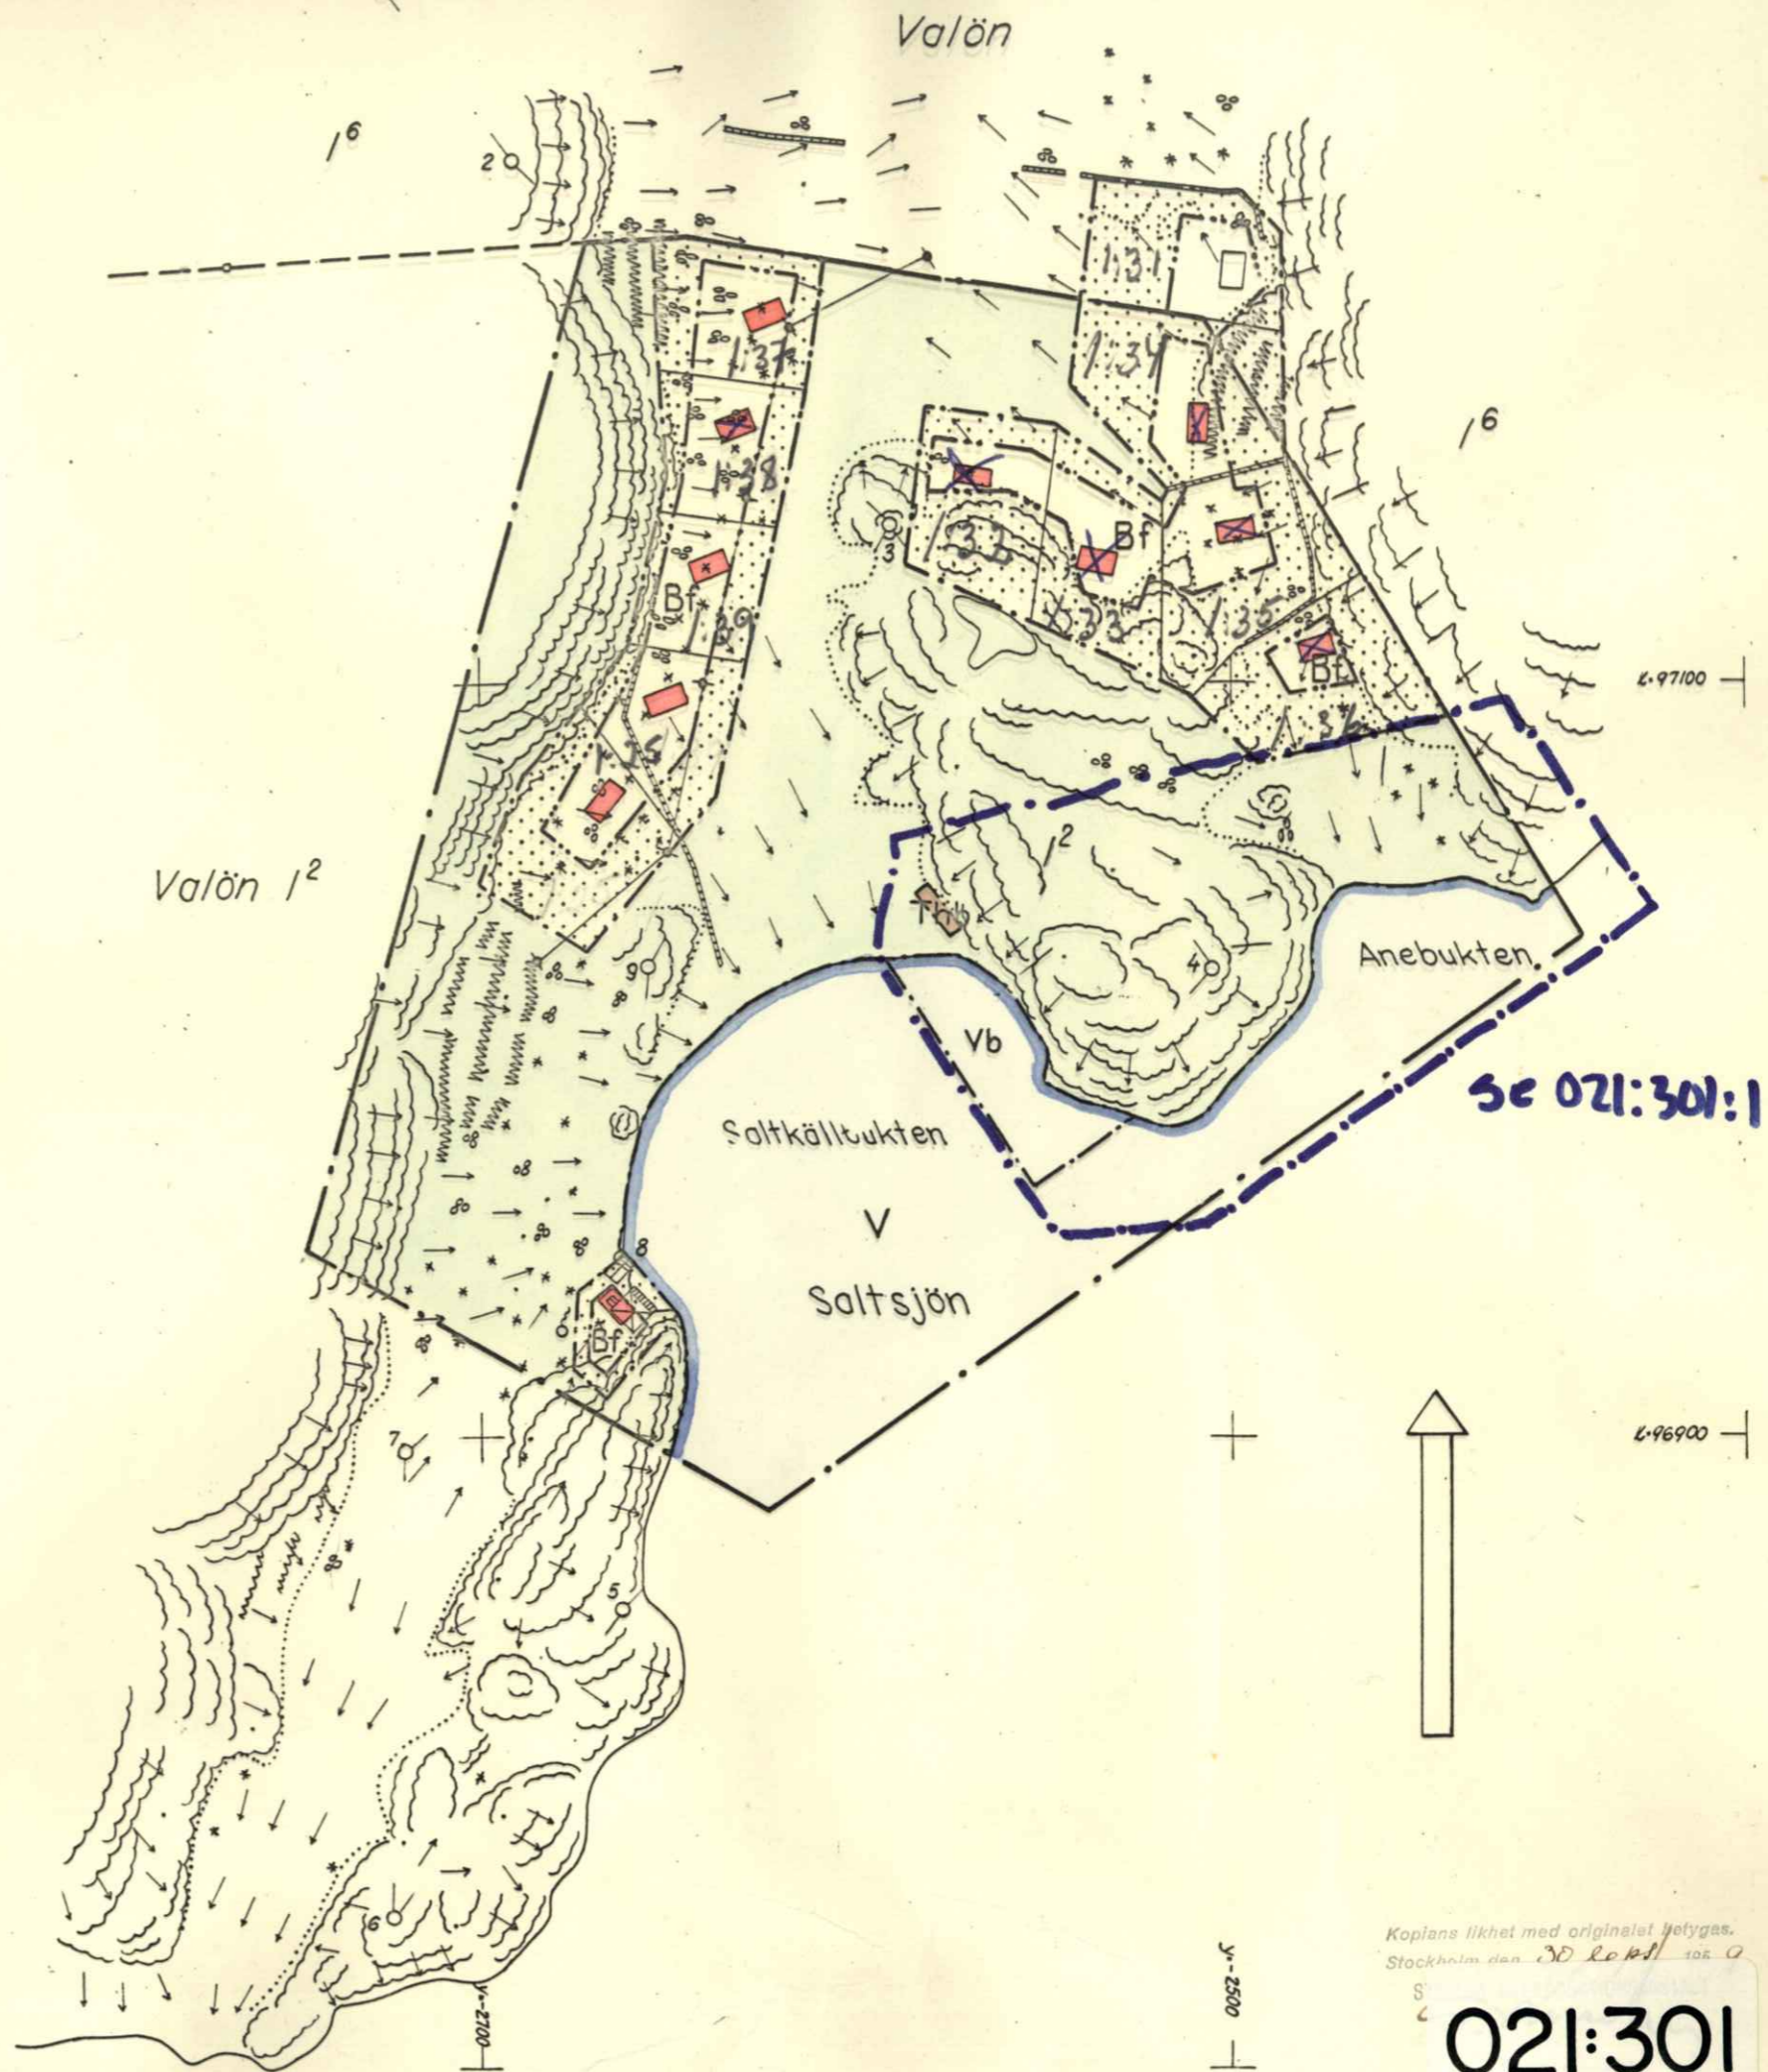

Se 021:301:1

Kopians likhet med originalet betygas.
Stockholm den 30 Sept 1957

021:301