


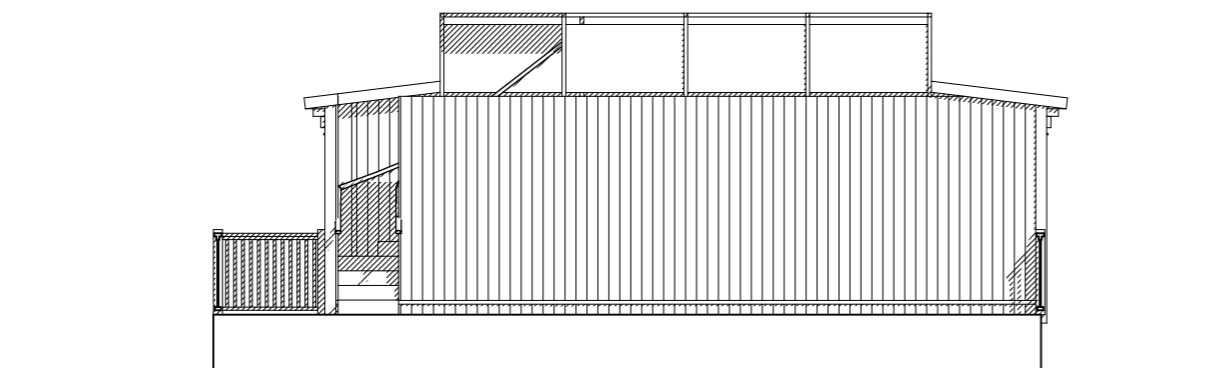

Fasad mot förråden



Fasad mot huset

FÖRFRÅGNINGSUNDERLAG

REV	REVIDERINGEN AVSER	DATUM	SIGN
-----	--------------------	-------	------

Bygglövshandling få ej användas som arbetshandling!

Arkitektrådet AB

Kapellgatan 12, 411 33 Göteborg
 Tel 031-80 29 00 Fax 031.80 29 05
 www.arkitektradet.se

Grebbestad 2:429
Tanum Kommun

Nybyggnad av flerbostadshus och handel
 Byggherre: Carl Henningsson

Fasader	Skala 1:100 - A3
Göteborg 2021-02-03	Peo Oskarsson Victor Svensson

PROJ. NR: 13137	RITN. NR: A-07	REV:
------------------------	-----------------------	------