


SKALA 1:100

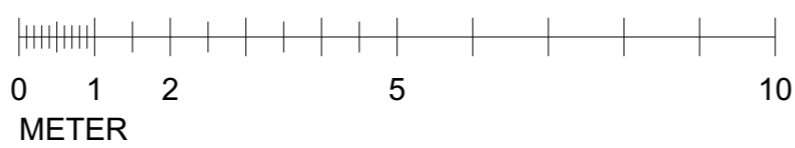

C	ALLM.REV.	210218	MA
B	LGH 3 & 4	210212	MA
A	ALLM.REV.	210126	MA

BET	ANT	ÄNDRINGEN AVSER	DATUM	SIGN
-----	-----	-----------------	-------	------

BYGGLOVSHANDLING

TANUMS KOMMUN
KVILLE-BERGA 2:5
OM- OCH TILLBYGGNAD SAMT
ÄNDRAD ANVÄNDNING FRÅN
BED & BREAKFAST TILL
FLERBOSTADSHUS

<input checked="" type="checkbox"/>	A	WIGROUP, TEL. +46(0)736 73 89 56 (B.P.)
<input type="checkbox"/>	K	
<input type="checkbox"/>	V	
<input type="checkbox"/>	E	

ARB.NR.	RITAD / KONSTR. AV	HANDLÄGGARE
	MA	KH
DATUM	ANSVARIG	
2020-12-22	BORIS PETRUSIC	

MARKLÄGENHETER
PLAN

SKALA	RITNINGNUMMER	BET
A3 1:100	A-40.1-201	C

Ursprungsarkitekt:
allt om fastigheter
Emvik's arkitektkontor

B ▲

▲ B

C ▲

▲ C

FÖRRÅDSLOFT

FÖRRÅDSLOFT

FÖRRÅDSLOFT

FÖRRÅD

NYTT TAKFÖNSTER

NYTT TAKFÖNSTER

NYTT TAKFÖNSTER

NYTT TAKFÖNSTER

10

SKALA 1:100



Ursprungsarkitekt:
allt om fastigheter
Emvik's arkitektkontor

C	ALLM.REV.	210218	MA
B	LGH 4	210212	MA
A	ALLM.REV.	210126	MA

BET	ANT	ÄNDRINGEN AVSER	DATUM	SIGN

BYGGLOVSHANDLING

TANUMS KOMMUN
KVILLE-BERGA 2:5
OM- OCH TILLBYGGNAD SAMT
ÄNDRAD ANVÄNDNING FRÅN
BED & BREAKFAST TILL
FLERBOSTADSHUS

<input checked="" type="checkbox"/>	A	WIGROUP, TEL. +46(0)736 73 89 56 (B.P.)
<input type="checkbox"/>	K	
<input type="checkbox"/>	V	
<input type="checkbox"/>	E	

ARB.NR.	RITAD / KONSTR. AV	HANDLÄGGARE
	MA	KH
DATUM	ANSVARIG	
2020-12-22	BORIS PETRUSIC	

MARKLÄGENHETER
LOFT

SKALA	RITNINGSNUMMER	BET
A3 1:100	A-40.1-202	C