



VÅNINGSPLAN

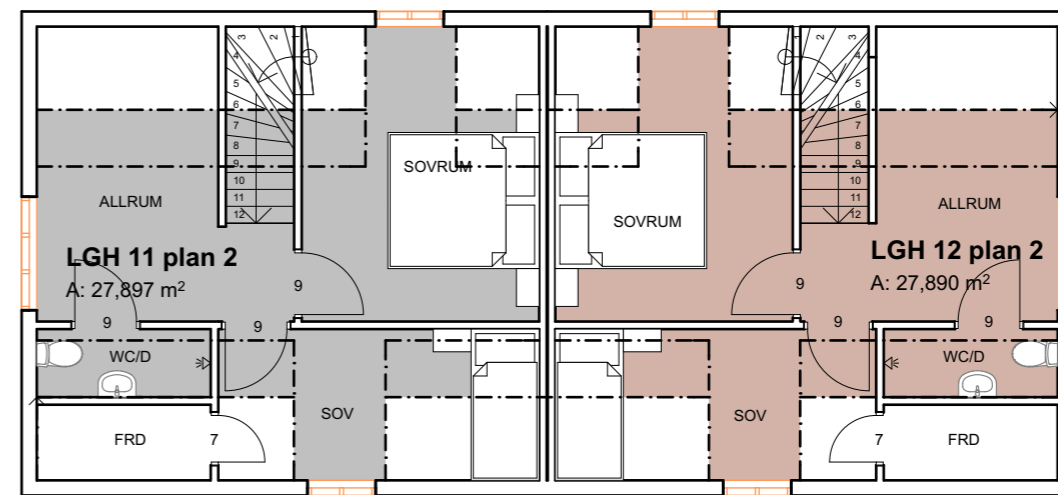

VINDSPLAN

SKALA 1:100

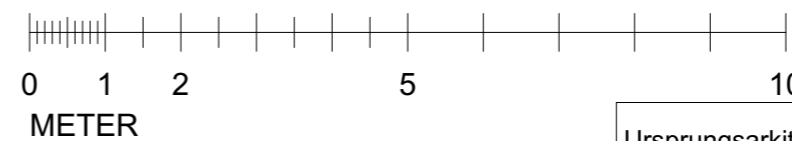

Ursprungsarkitekt:
allt om fastigheter
Emvik's arkitektkontor

A	ALLM.REV.	210218	MA
BET	ANT	ÄNDRINGEN AVSER	DATUM

BYGGLOVSHANDLING

TANUMS KOMMUN
KVILLE-BERGA 2:5
OM- OCH TILLBYGGNAD SAMT
ÄNDRAD ANVÄNDNING FRÅN
BED & BREAKFAST TILL
FLERBOSTADSHUS

<input checked="" type="checkbox"/>	A	WIGROUP, TEL. +46(0)736 73 89 56 (B.P.)
<input type="checkbox"/>	K	
<input type="checkbox"/>	V	
<input type="checkbox"/>	E	

ARB.NR.	RITAD / KONSTR. AV	HANDLÄGGARE
DATUM	ANSVARIG	

NYBYGGNAD FRITIDSHUS
VÅNINGS- OCH VINDSPLAN

SKALA	RITNINGNUMMER	BET
A3 1:100	A-40.1-301	A