


KÄLLARPLAN

SKALA 1:100




Ursprungsarkitekt:
allt om fastigheter
Emvik's arkitektkontor

B	ALLM.REV.	210218	MA
A	ALLM.REV.	210126	MA
BET	ANT	ÄNDRINGEN AVSER	DATUM
			SIGN
BYGGLOVSHANDLING			
TANUMS KOMMUN KVILLE-BERGA 2:5			
OM- OCH TILLBYGGNAD SAMT ÄNDRAD ANVÄNDNING FRÅN BED & BREAKFAST TILL FLERBOSTADSHUS			
A WIGROUP, TEL. +46(0)736 73 89 56 (B.P.)			
ARB.NR.			
RITAD / KONSTR. AV		HANDLÄGGARE	
MA		KH	
DATUM		ANSVARIG	
2020-12-22		BORIS PETRUSIC	
HUVUDBYGGNAD KÄLLARPLAN			
SKALA	RITNINGNUMMER	BET	
A3 1:100	A-40.1-100	B	

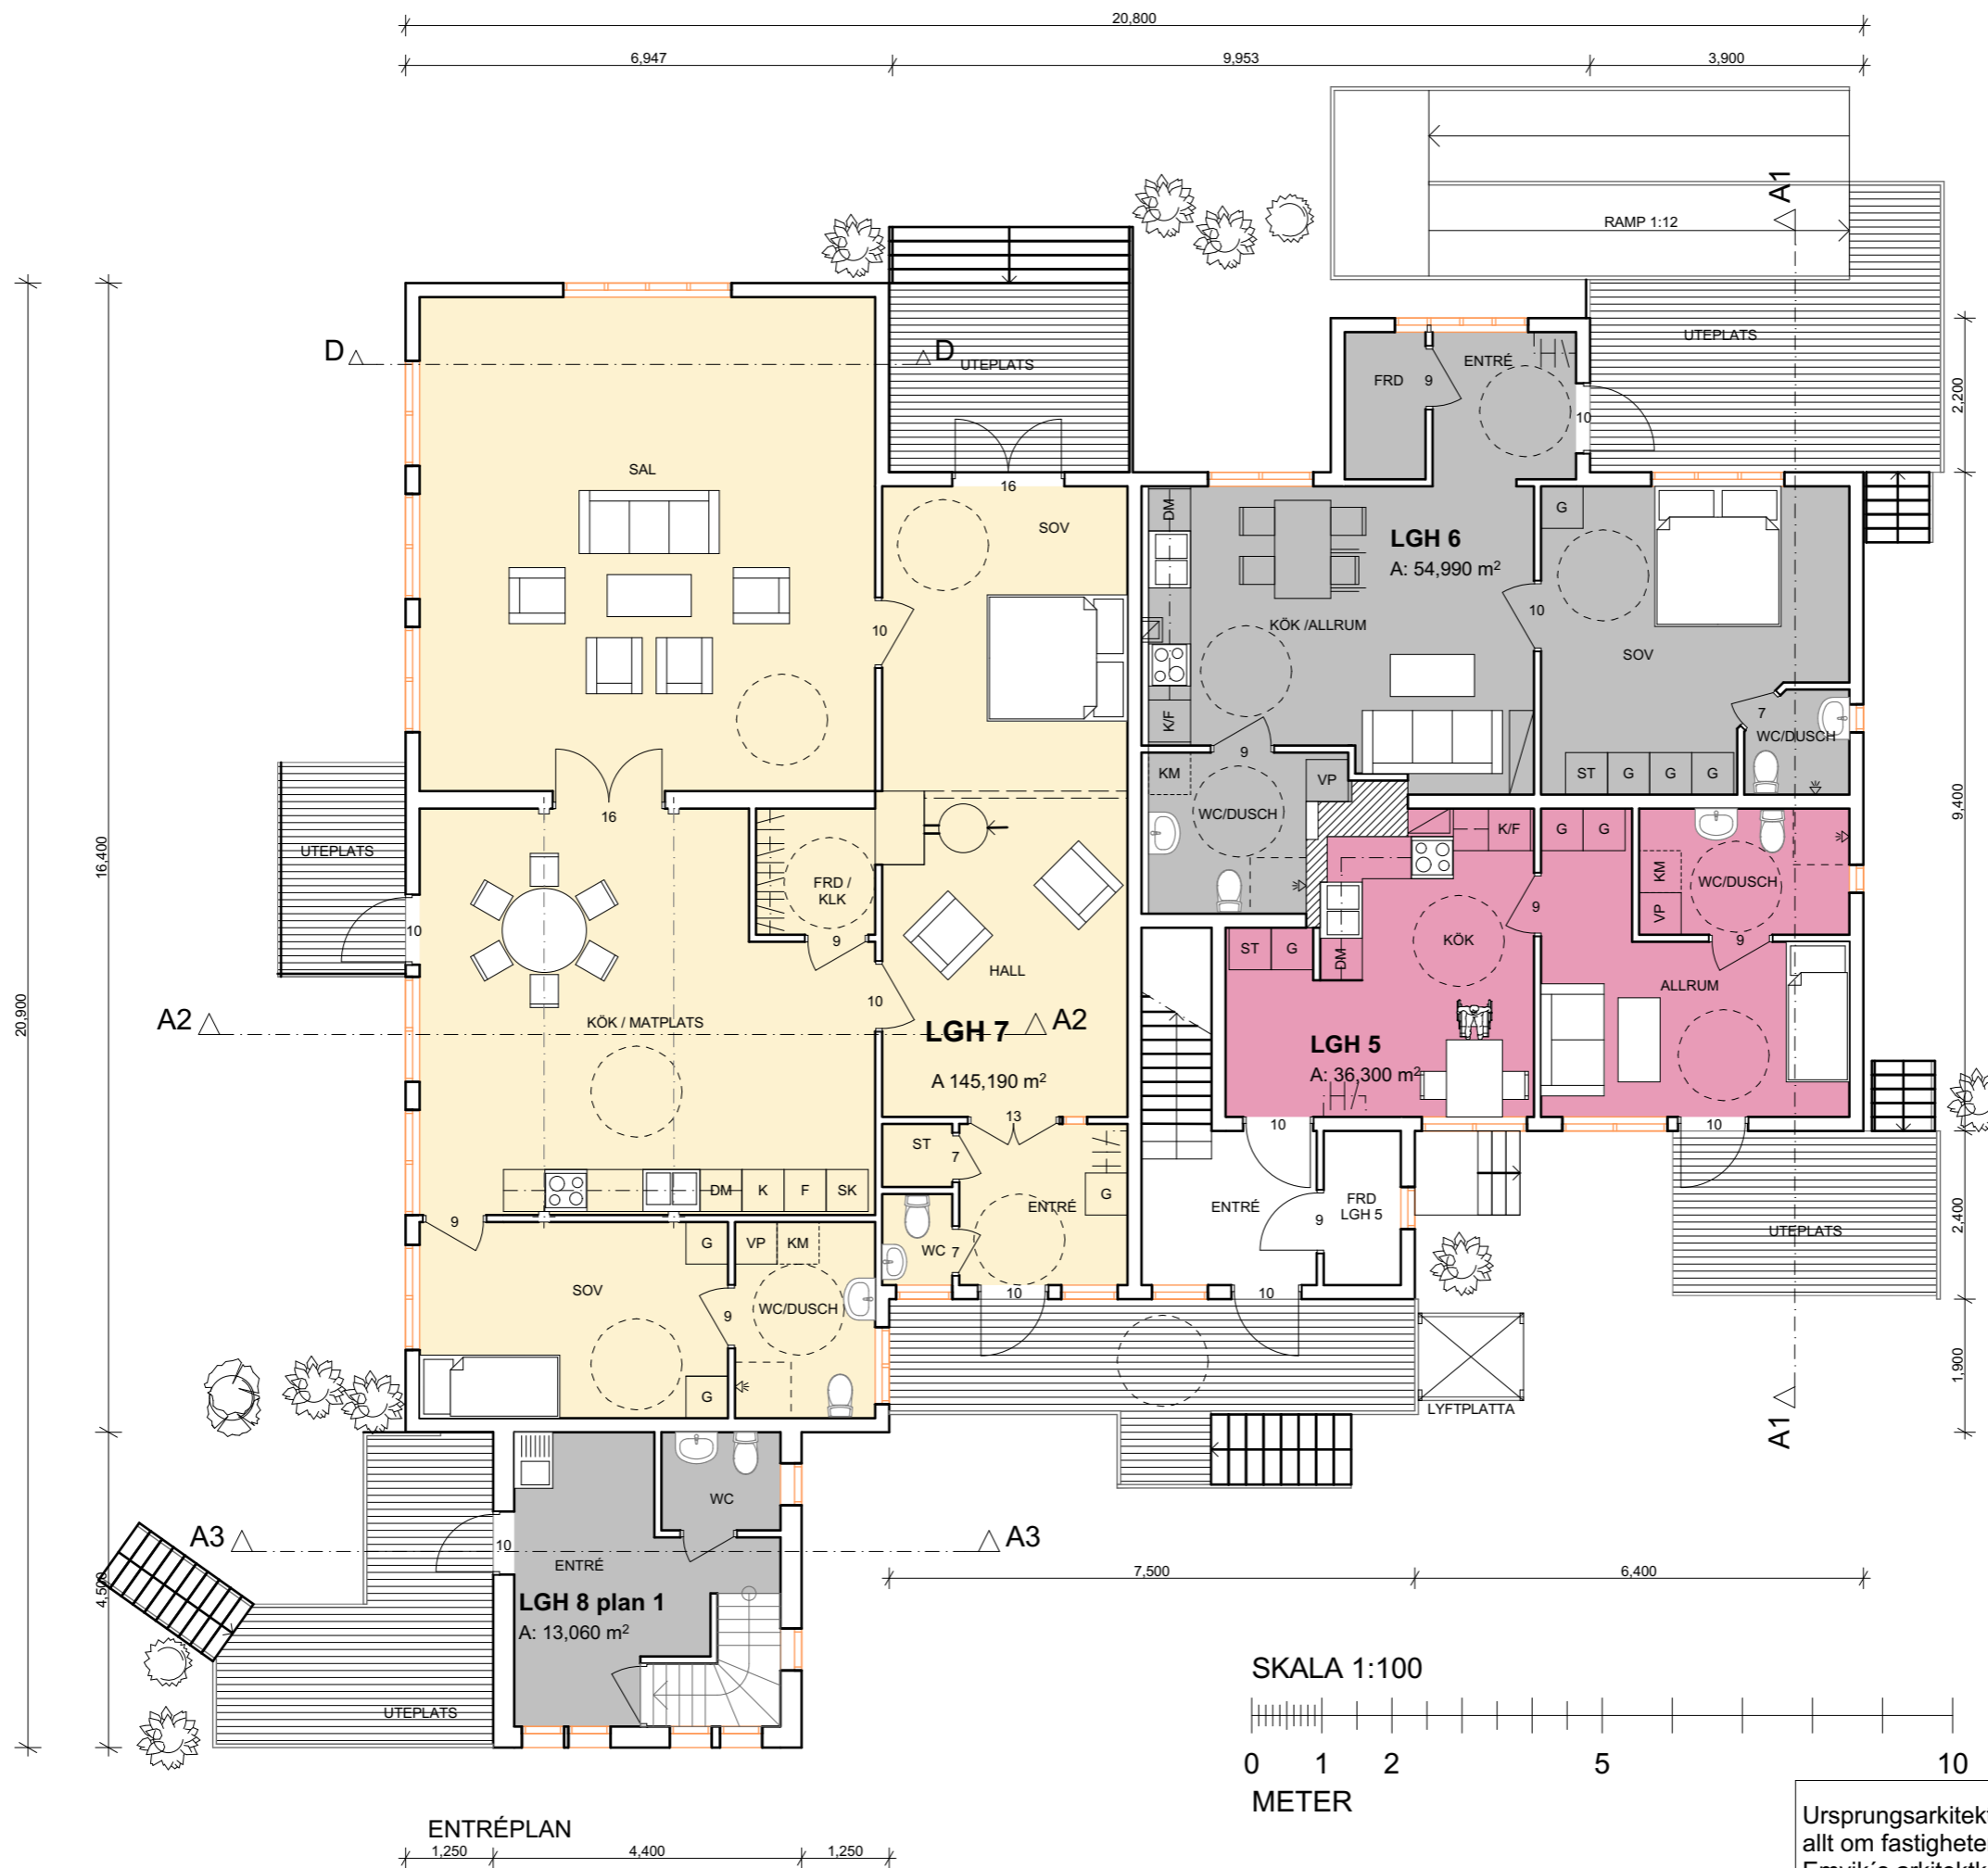

ENTRÉPLAN
1,250 4,400 1,250



SKALA 1:100

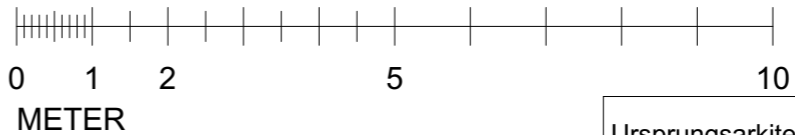

Ursprungsarkitekt:
allt om fastigheter
Emvik's arkitektkontor

C	ALLM.REV.	210218	MA
B	LGH 7	210212	MA
A	ALLM.REV.	210126	MA
BET	ANT	ÄNDRINGEN AVSER	DATUM
			SIGN

BYGGLOVSHANDLING			
TANUMS KOMMUN KVILLE-BERGA 2:5			
OM- OCH TILLBYGGNAD SAMT ÄNDRAD ANVÄNDNING FRÅN BED & BREAKFAST TILL FLERBOSTADSHUS			
<input checked="" type="checkbox"/> A	WIGROUP, TEL. +46(0)736 73 89 56 (B.P.)		
<input type="checkbox"/> K			
<input type="checkbox"/> V			
<input type="checkbox"/> E			
ARB.NR.	RITAD / KONSTR. AV	HANDLÄGGARE	
	MA	KH	
DATUM	ANSVARIG	BORIS PETRUSIC	
2020-12-22			
HUVUDBYGGNAD ENTRÉPLAN			
SKALA	RITNINGNUMMER	BET	
A3 1:100	A-40.1-101	C	

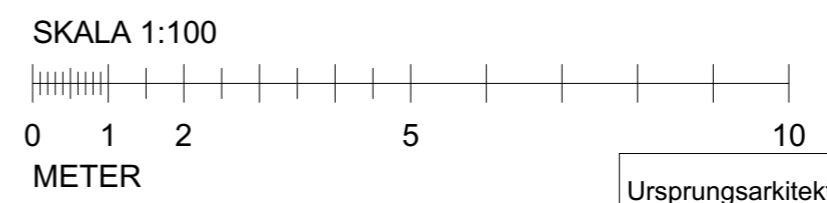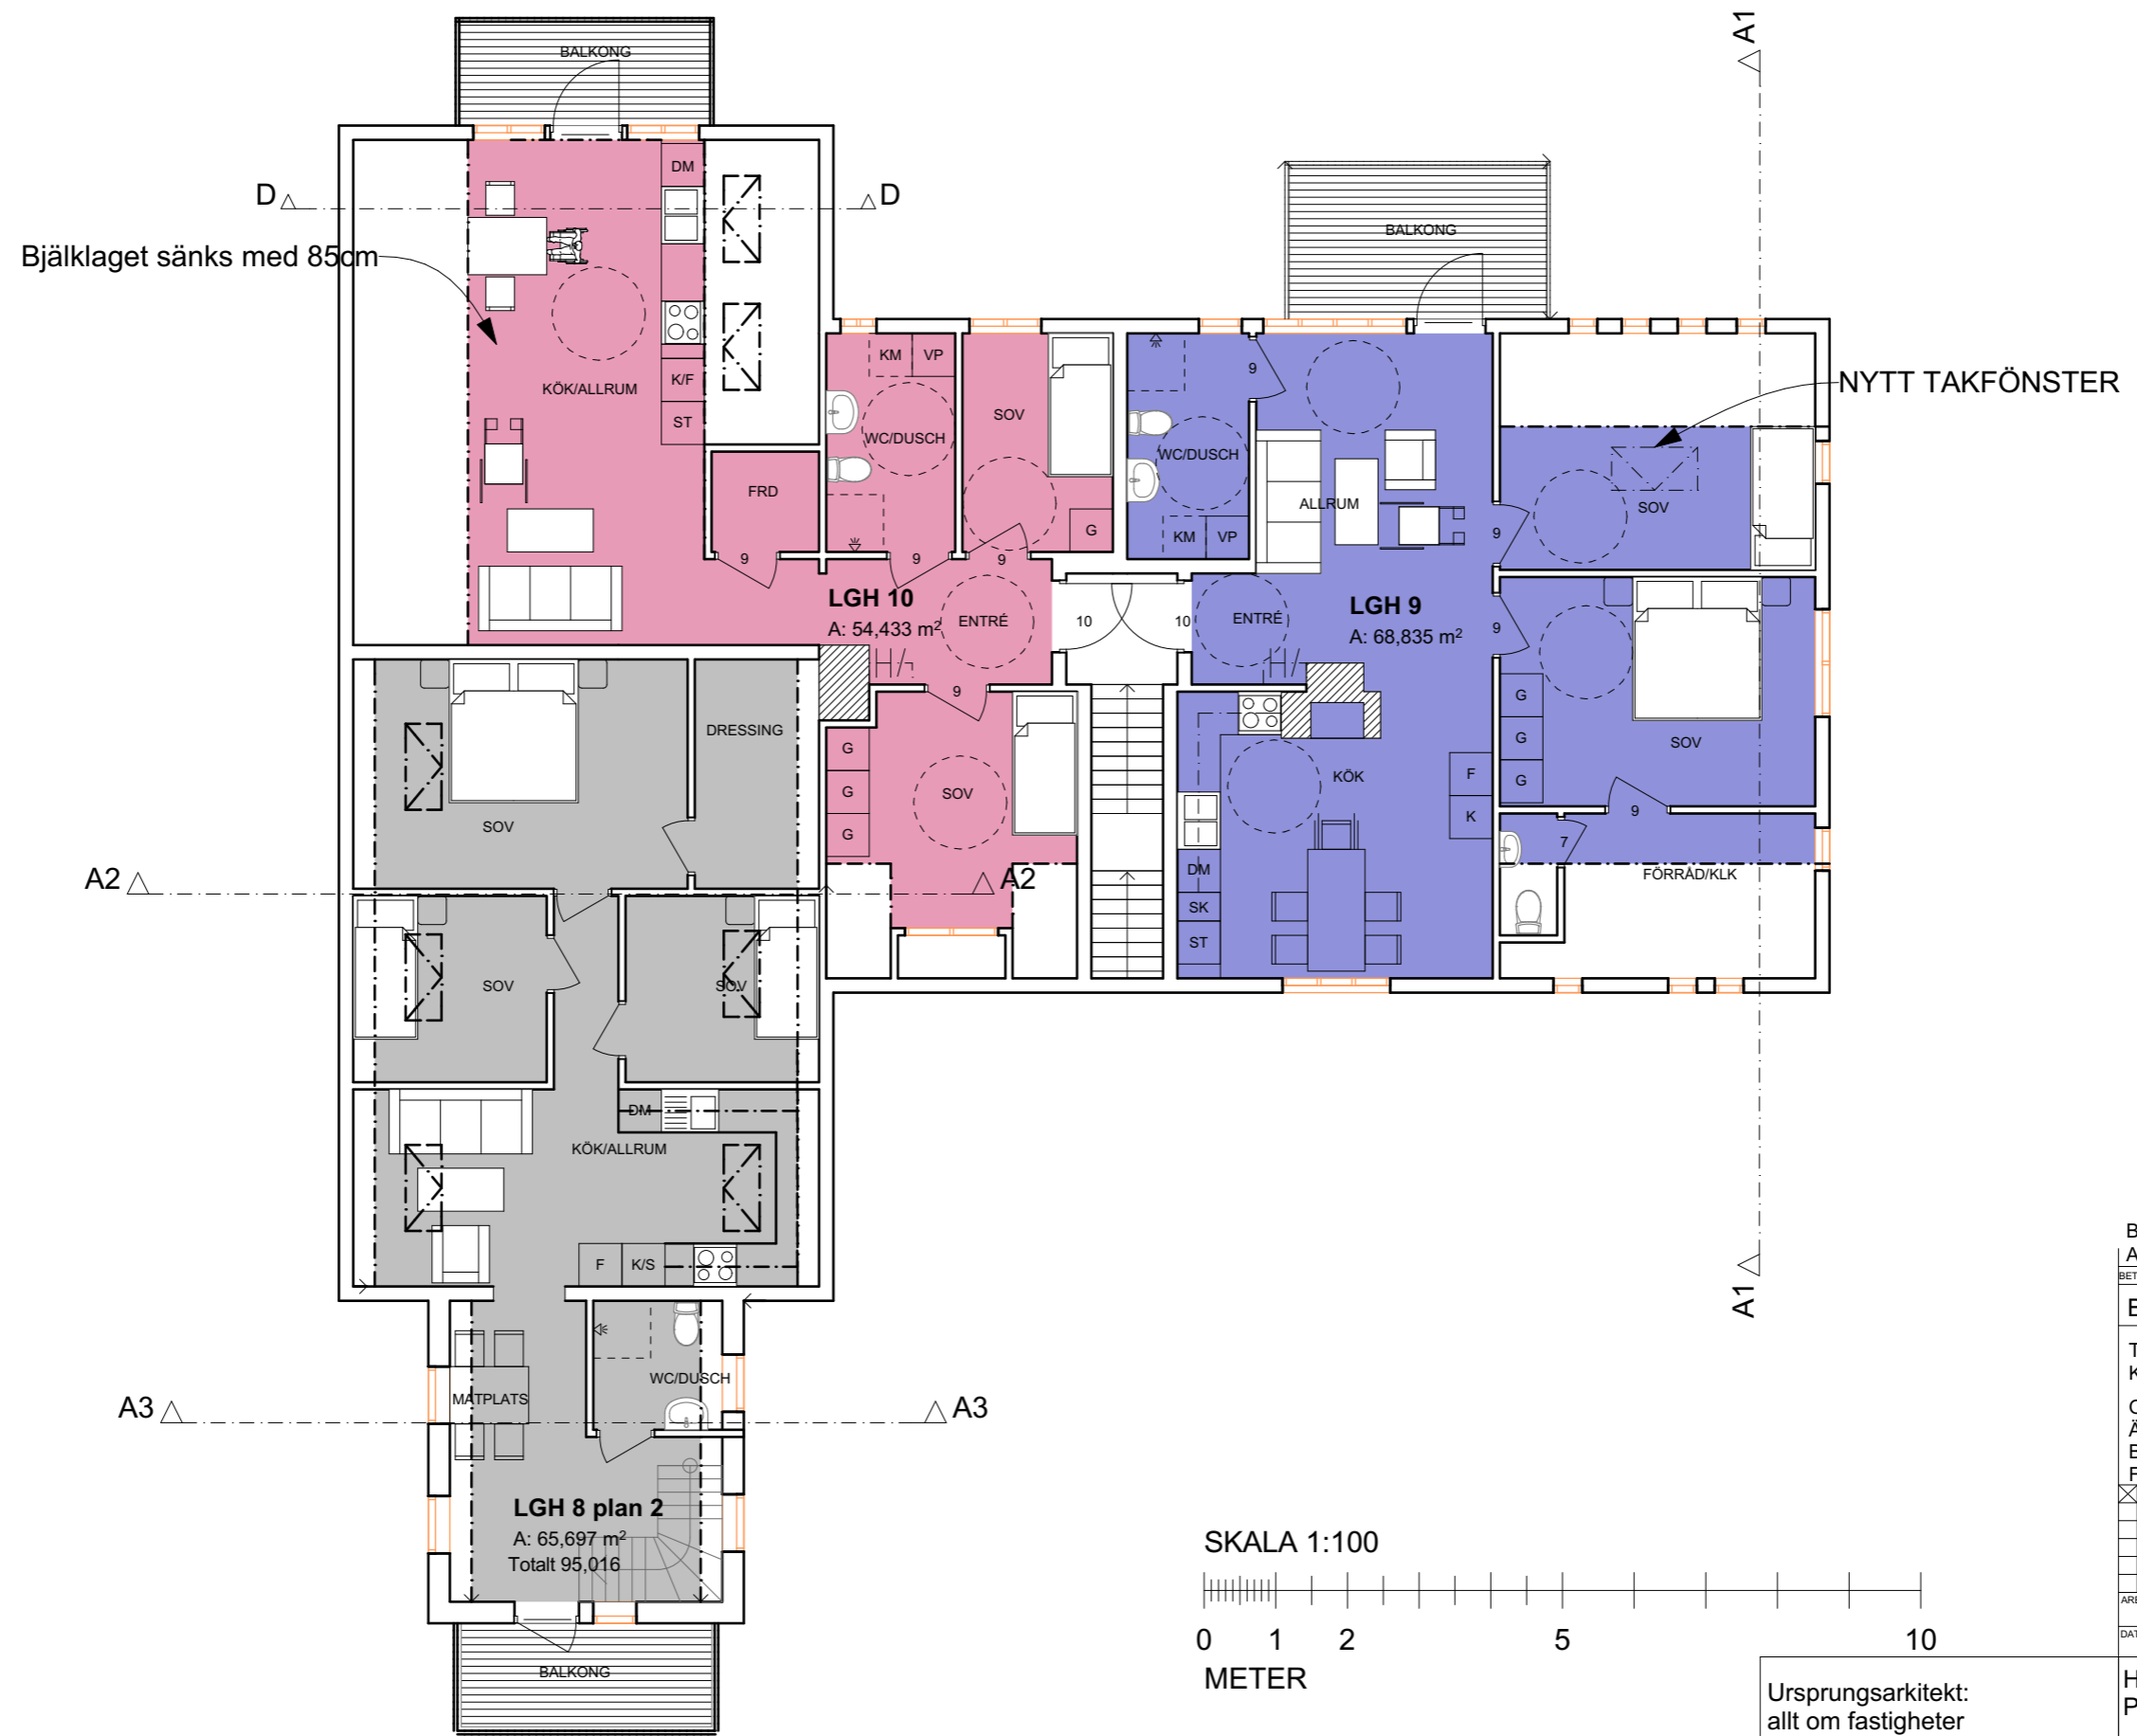

Ursprungsarkitekt:
allt om fastigheter
Emvik's arkitektkontor

B	ALLM.REV.	210218	MA
A	ALLM.REV.	210126	MA
BET	ANT	ÄNDRINGEN AVSER	DATUM
			SIGN
BYGGLOVSHANDLING			
TANUMS KOMMUN KVILLE-BERGA 2:5			
OM- OCH TILLBYGGNAD SAMT ÄNDRAD ANVÄNDNING FRÅN BED & BREAKFAST TILL FLERBOSTADSHUS			
X A WIGROUP, TEL. +46(0)736 73 89 56 (B.P.)			
ARB.NR.	RITAD / KONSTR. AV	HANDLÄGGARE	
	MA	KH	
DATUM	ANSVARIG	BORIS PETRUSIC	
2020-12-22			
HUVUDBYGGNAD PLAN 2			
SKALA	RITNINGNUMMER	BET	
A3 1:100	A-40.1-102	B	