


FASAD MOT SYD-VÄST

TILLBYGGNAD

5 ST NYA TAKFÖNSTER

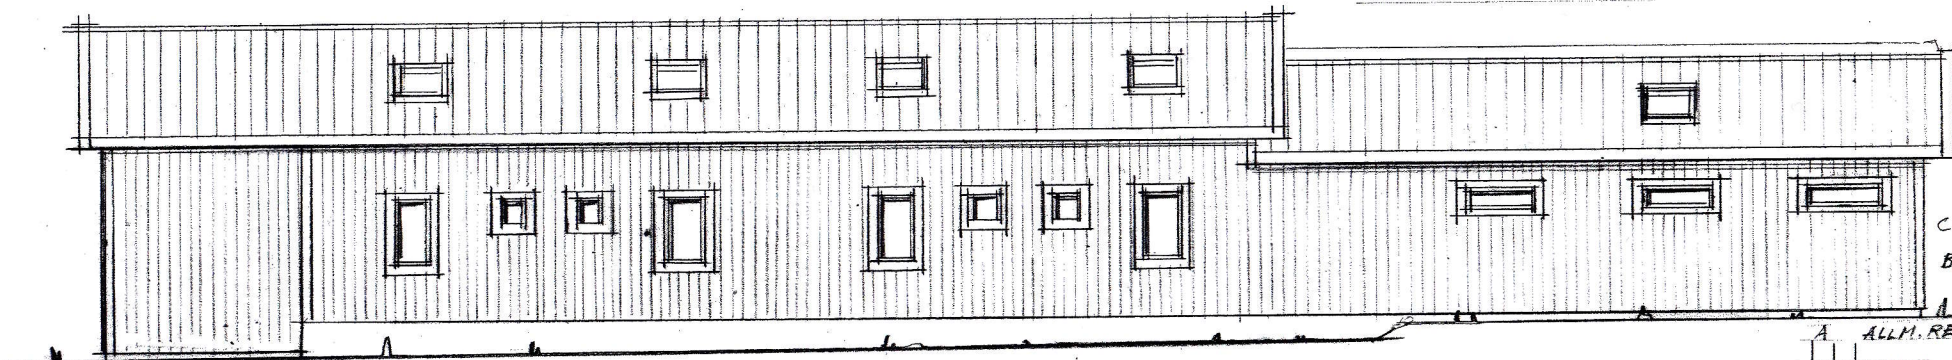

TILLBYGGNAD

FASAD MOT NORD-ÖST

C ALLM REV 210218/KH
B FÖNSTER MÅ 210212/KH

A ALLM. REV 210226/KH

BET	ANT	ÄNDRINGEN AVSER	DATUM	SIGN
		BYGGLOVSHANDLING		
TANUMS KOMMUN KVILLE-BERGA 2:5				
OM- OCH TILLBYGGNAD SAMT ÄNDRAD ANVÄNDNING FRÅN BED & BREAKFAST TILL FLERBOSTADSHUS				
<input checked="" type="checkbox"/>	A	VISGRUPP, TEL +46(0)736 73 89 56 (B:P)		
ARBNR:	2020-12-22	RITAD/KONSTR. AV KH	HANDLEGGARE KH	
		ANSVARIG BORIS PETRUSIC		
MARKLÄGENHETER FASADER 2				
SKALA A3 1:100	RITNINGSNUMMER A-40.3-202			C