


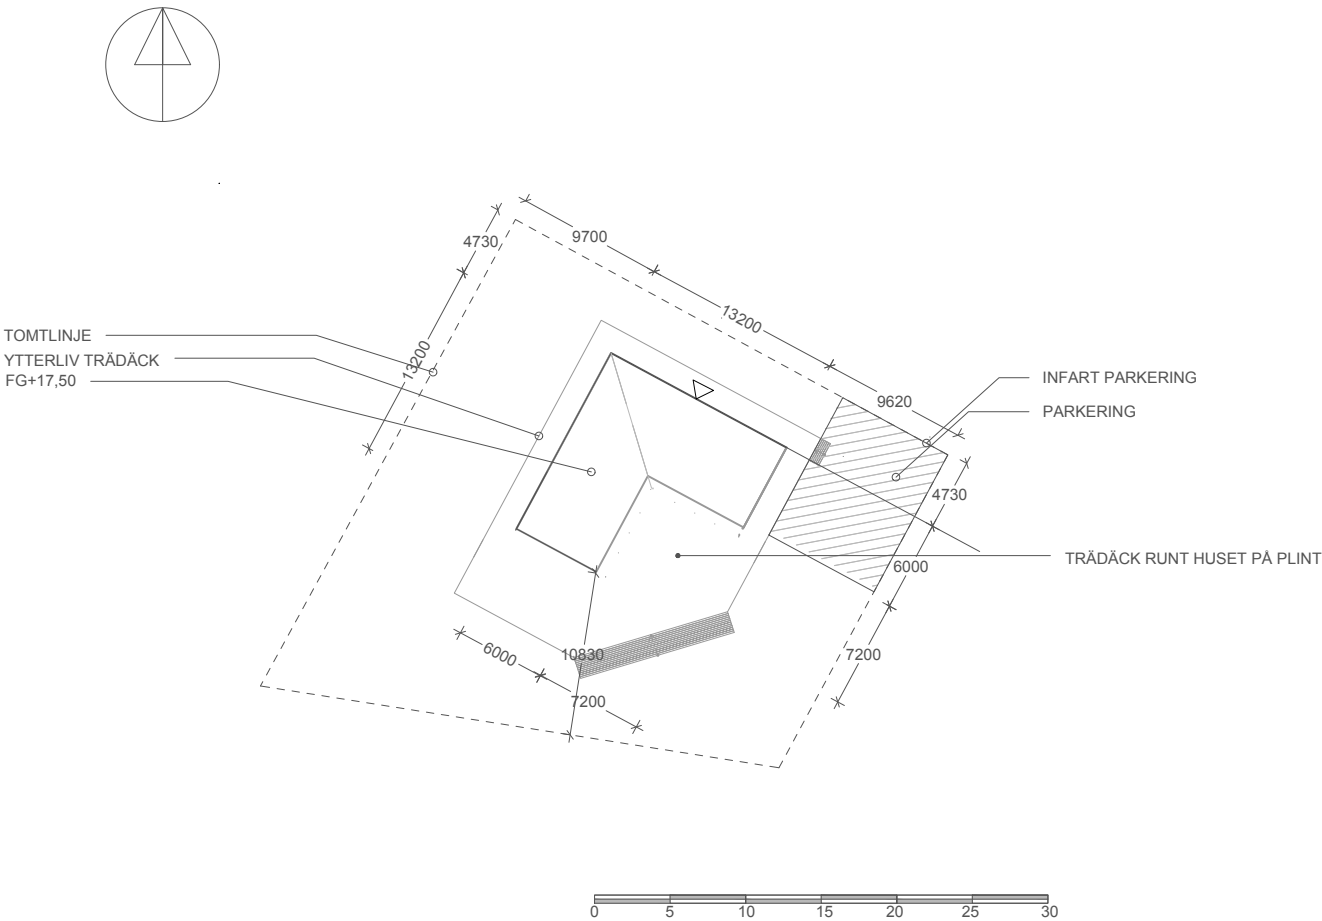

BYGGNADENS ANGIVNA MÅTT FRÅN YTTERLIV VÄGG

RITNINGSFÖRTECKNING	
1	SITUATIONSPLAN
2	UPPSTÄLLNING FASADER TAK
3	UPPSTÄLLNING FASADER
4	PLANLÖSNING
5	SEKTIONER
6	SEKTIONER
7	SEKTIONER
8	K-RITNING
BOSTADSKULTUR	
RITAD AV : LR	
ORT OCH DATUM	
UNDERSKRIFT MED NAMNFÖRTYDLIGANDE:	
BYGGLOVSHANDLING 2021 06 29, UPPD 2021 08 19	
ÖDDÖ 2:278	
SÖDRA BREDFJÄLLSVÄGEN 16	
452 96 STRÖMSTAD	
NYBYGGNATION ENPLANS FRITIDSHUS	
SITUATIONSPLAN	
SKALA : 1:500, A3	A- 40.1-001