

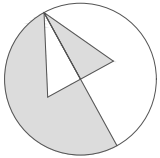


BEF MARKHÖJD
PLANERAD MARKHÖJD

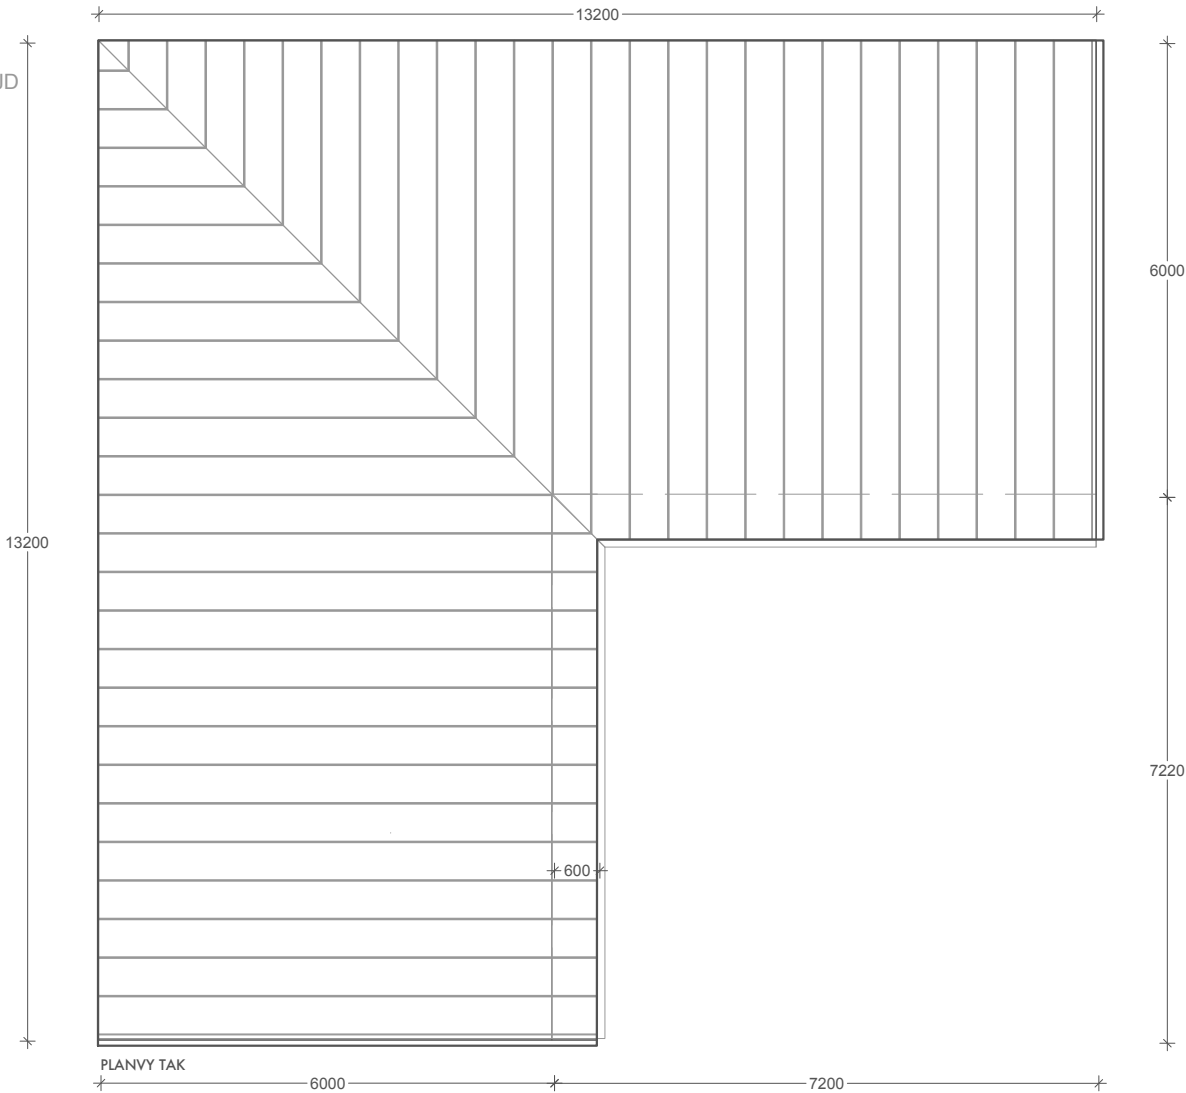

BOSTADSKULTUR	
RITAD AV : LR	
ORT OCH DATUM	
UNDERSKRIFT MED NAMNFÖRTYDLIGANDE:	
BYGGLOVSHANDLING 2021 06 29, UPPD 2021 08 10	
ÖDDÖ 2:278 SÖDRA BREFJÄLLSVÄGEN 16 452 96 STRÖMSTAD NYBYGGNATION FRITIDSHUS UPPSTÄLLNING, FASADER, ELPUNKTER	
SKALA : 1:100, A3	A- 40.1.002

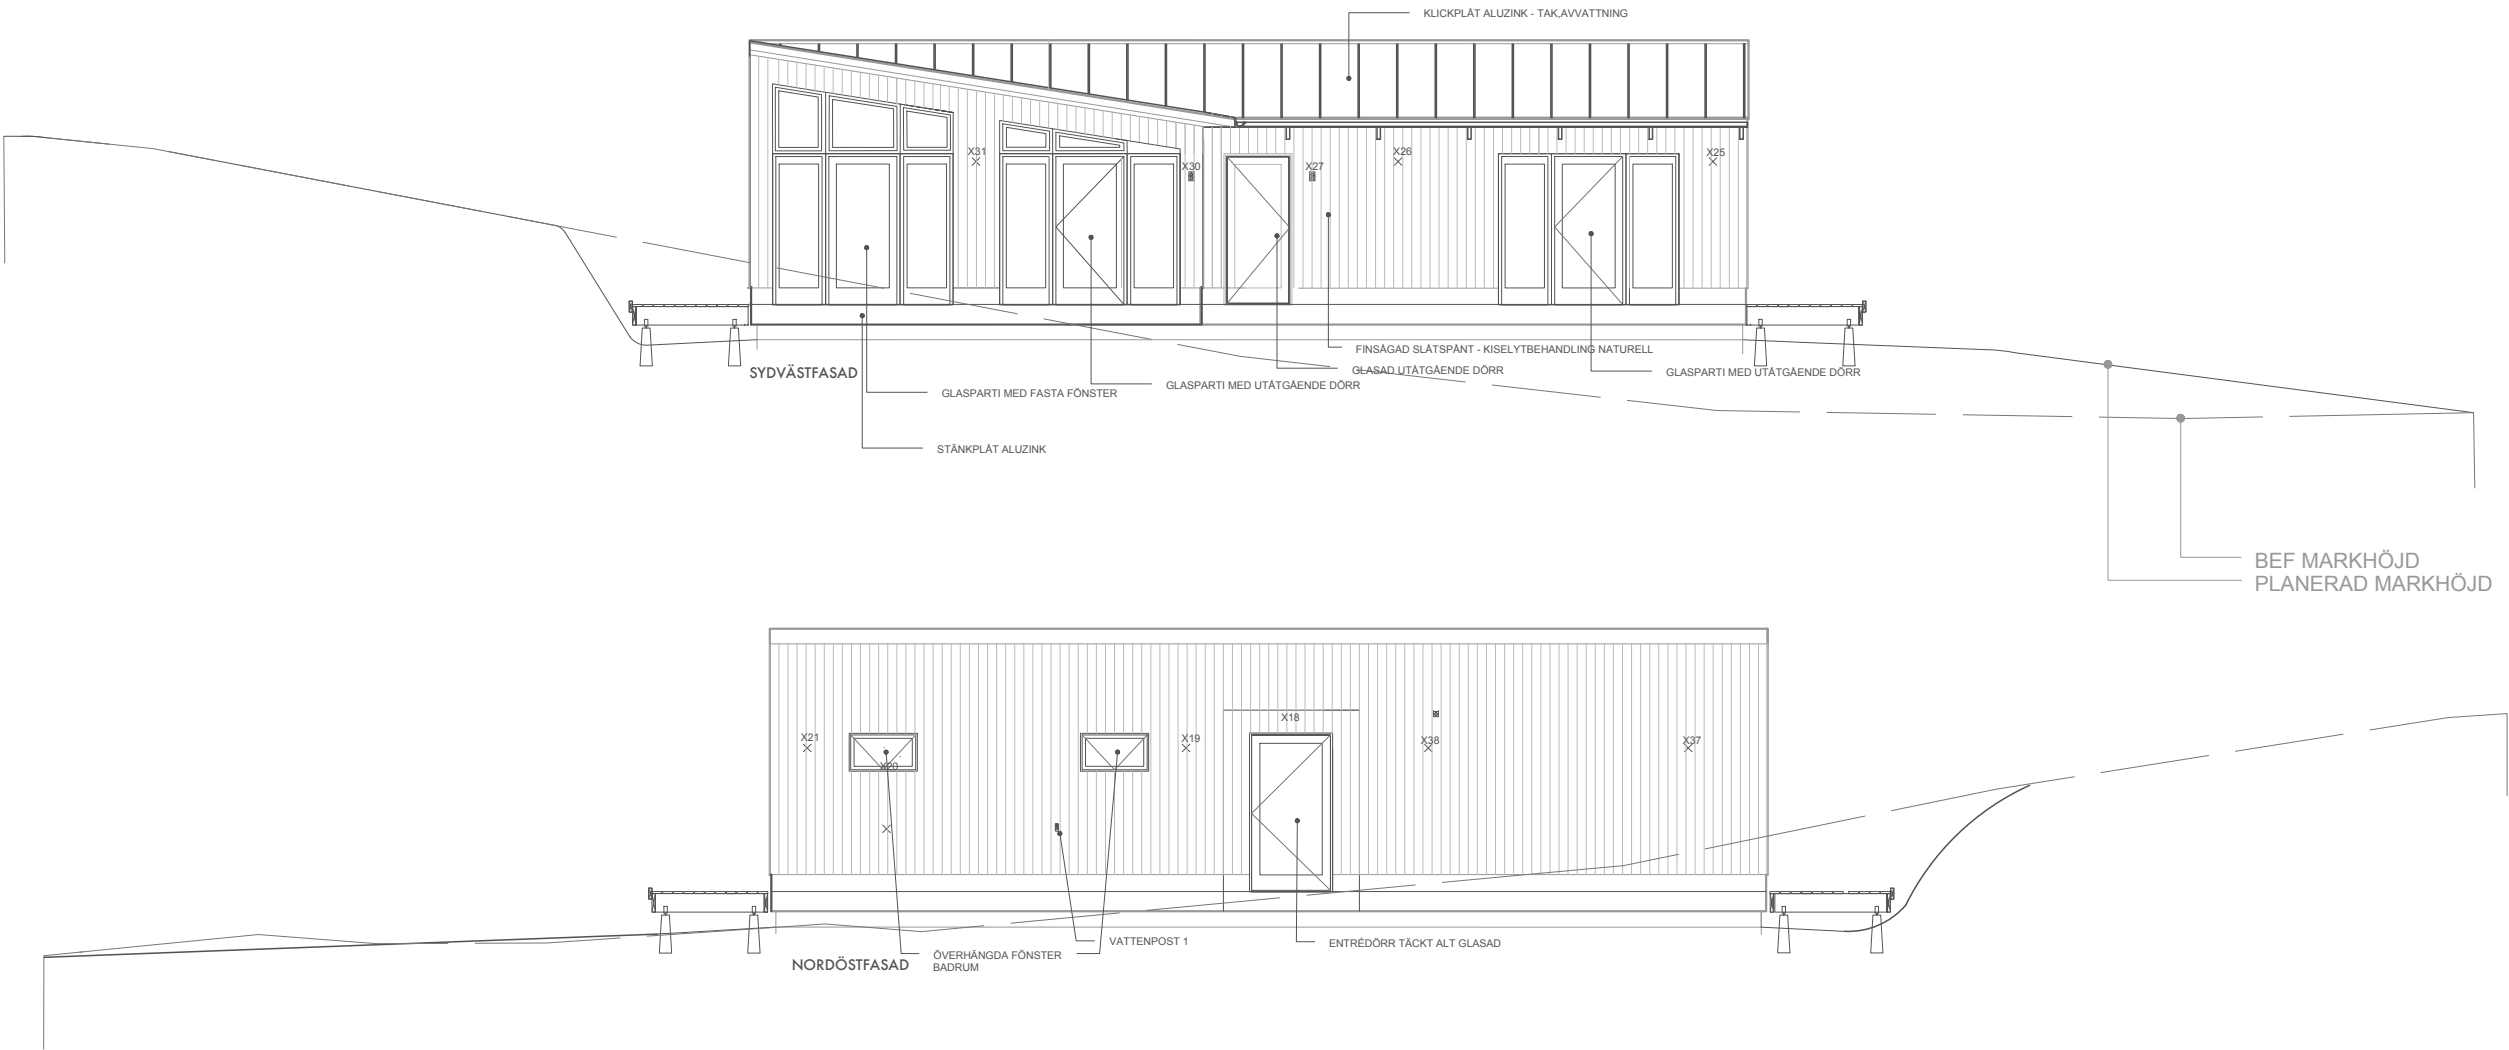

BOSTADSKULTUR	
RITAD AV : LR	
ORT OCH DATUM	
UNDERSKRIFT MED NAMNFÖRTYDLIGANDE:	
BYGGLOVSHANDLING 2021 06 29, UPPD 2021 08 19	
ÖDDÖ 2:278	
SÖDRA BREFJÄLLSVÄGEN 16	
452 96 STRÖMSTAD	
NYBYGGNATION FRITIDSHUS	
UPPSTÄLLNING, FASADER, ELPUNKTER	
SKALA : 1:100, A3	A- 40.1-003