
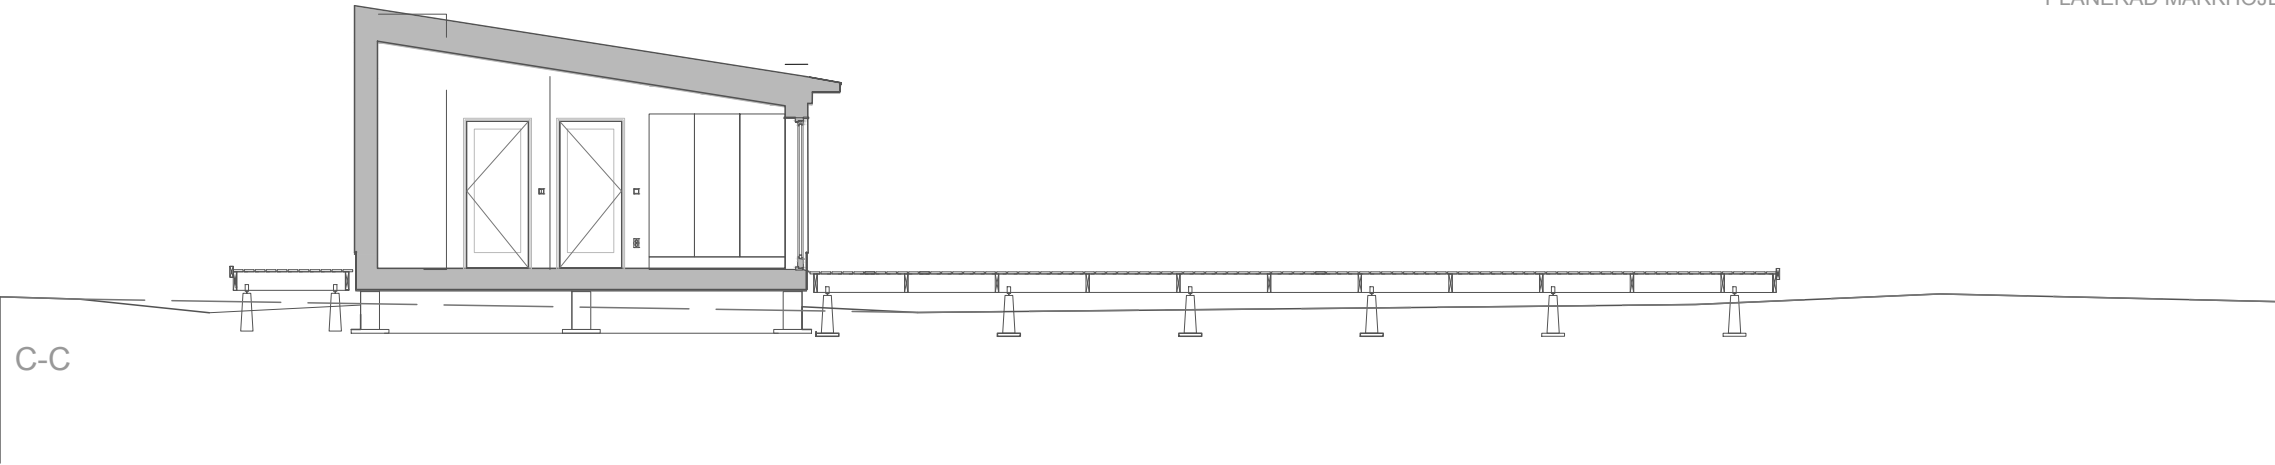
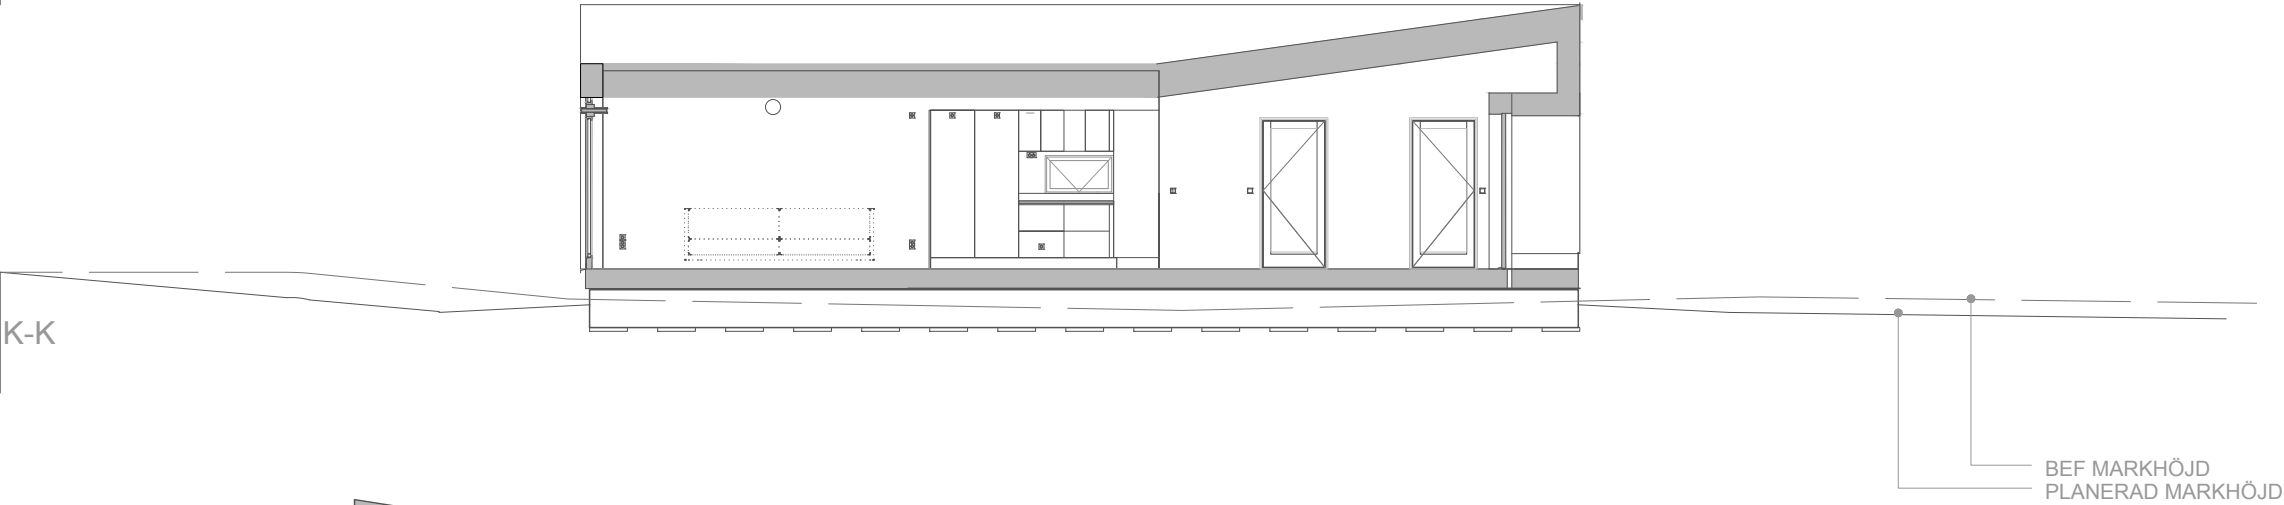
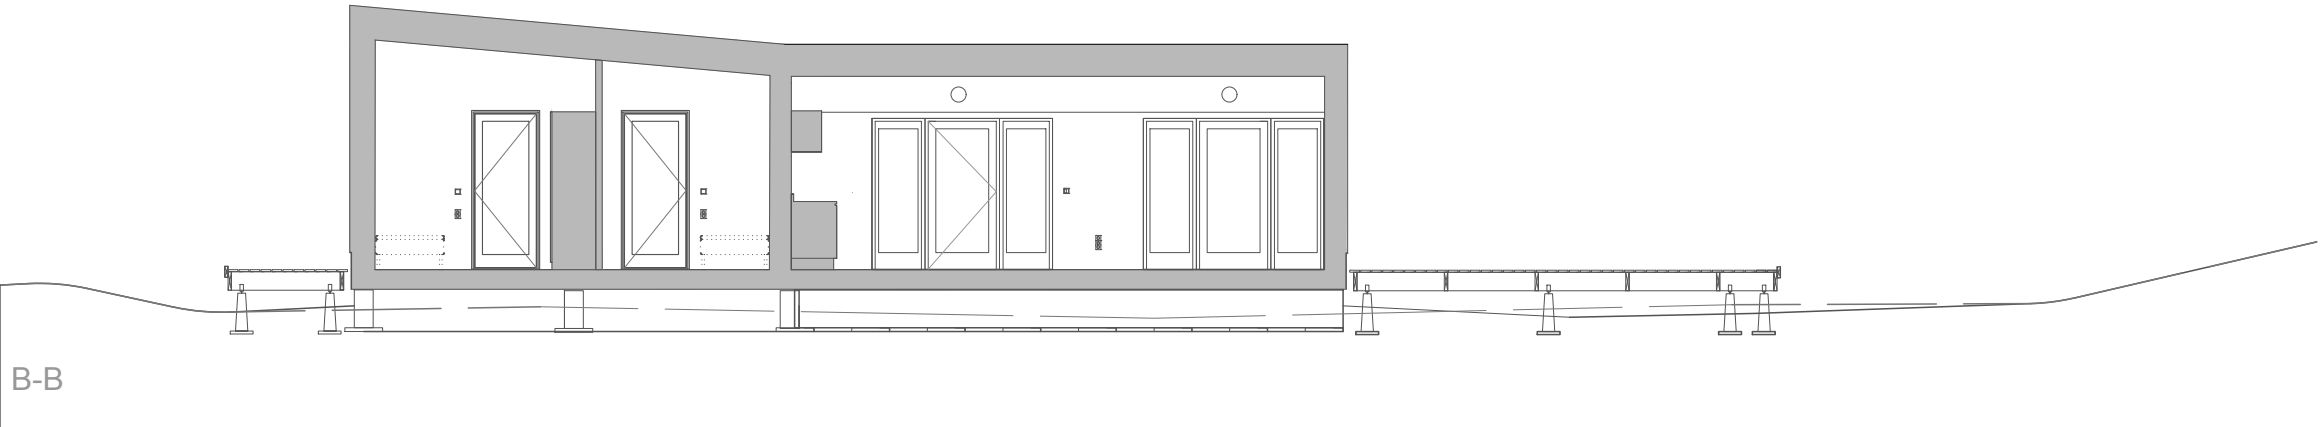


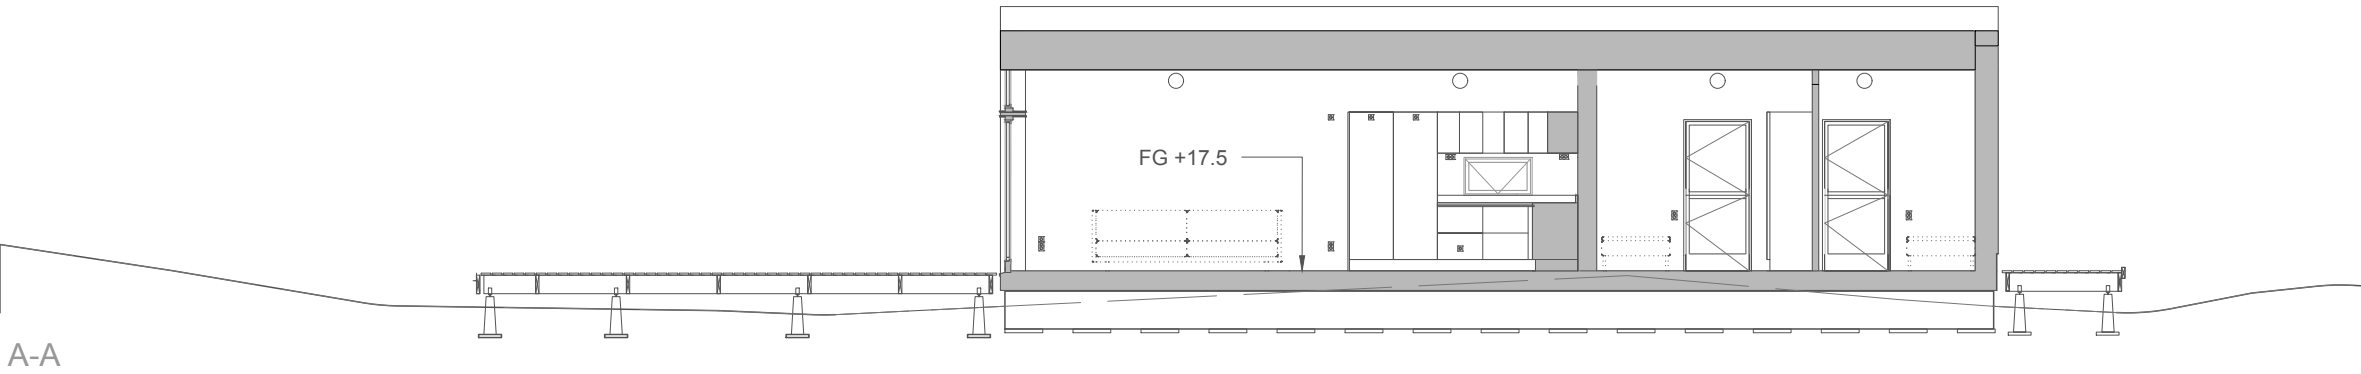

BOSTADSKULTUR

RITAD AV : LR

ORT OCH DATUM

UNDERSKRIFT MED NAMNFÖRTYDUGANDE:

BYGGLOVSHANDLING 2021 06 29, UPPD 2021 08 19

ÖDDÖ 2:278
SÖDRA BREDFJÄLLSVÄGEN 16
452 96 STRÖMSTAD
NYBYGGNATION FRITIDSHUS
SEKTIONER A-C,K

SKALA : 1:100 A3

A- 40.1-005

D-D

E-E

F-F

G-G

BEF MARKHÖJDSLINJE
PLANERAD MARKHÖJDSLINJE

BOSTADSKULTUR

RITAD AV : LR

ORT OCH DATUM


UNDERSKRIFT MED NAMNFÖRTYDLIGANDE:

BYGGLOVSHANDLING 2021 06 29, UPPD 2021 08 19

ÖDDÖ 2:278
SÖDRA BREFJÄLLSVÄGEN 16
452 96 STRÖMSTAD
NYBYGGNATION FRITIDSHUS
SEKTIONER D-G

SKALA : 1:100 A3

A- 40.1-006

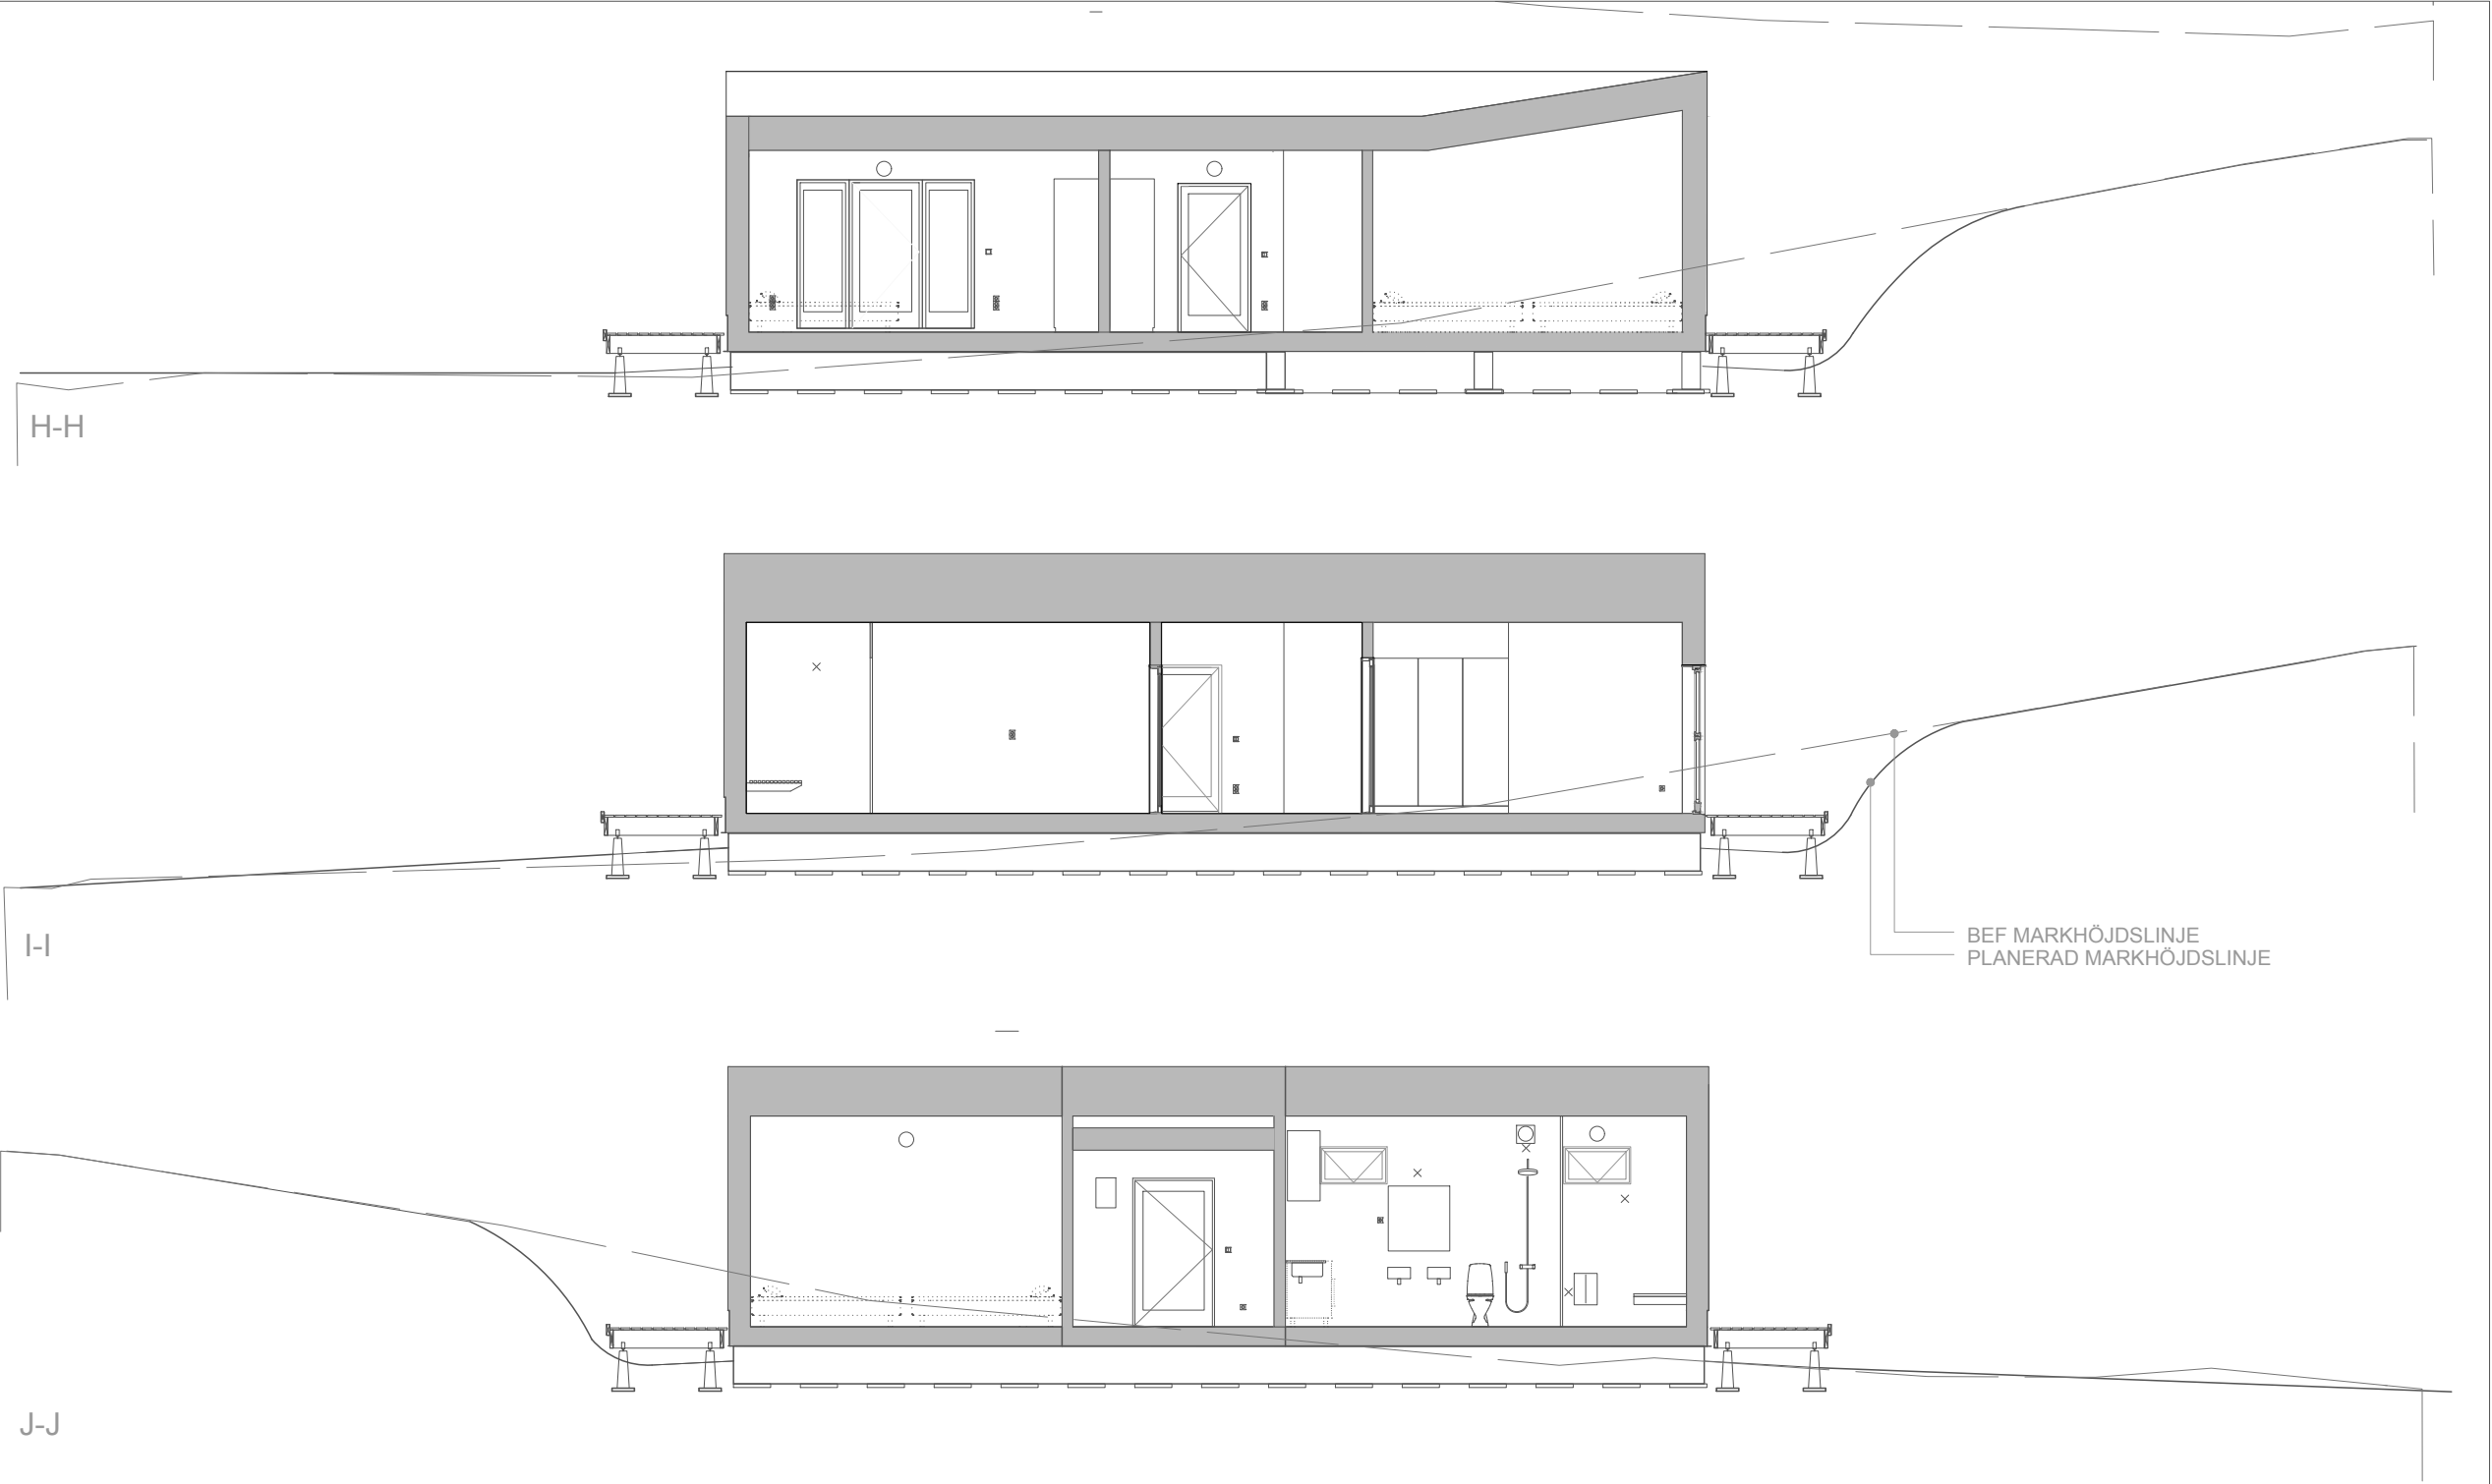

BOSTADSKULTUR	
RITAD AV : LR	
ORT OCH DATUM	
UNDERSKRIFT MED NAMNFÖRTYDLIGANDE:	
BYGGLOVSHANDLING 2021 06 29, UPPD 2021 08 19 ÖDDÖ 2:278 SÖDRA BREDFJÄLLSVÄGEN 16 452 96 STRÖMSTAD NYBYGGNATION ENPLANS FRITIDSHUS SEKTIONER H-J	
SKALA : 1:100 A3	A- 40.1-007