LANTMÄTERIET

A3L

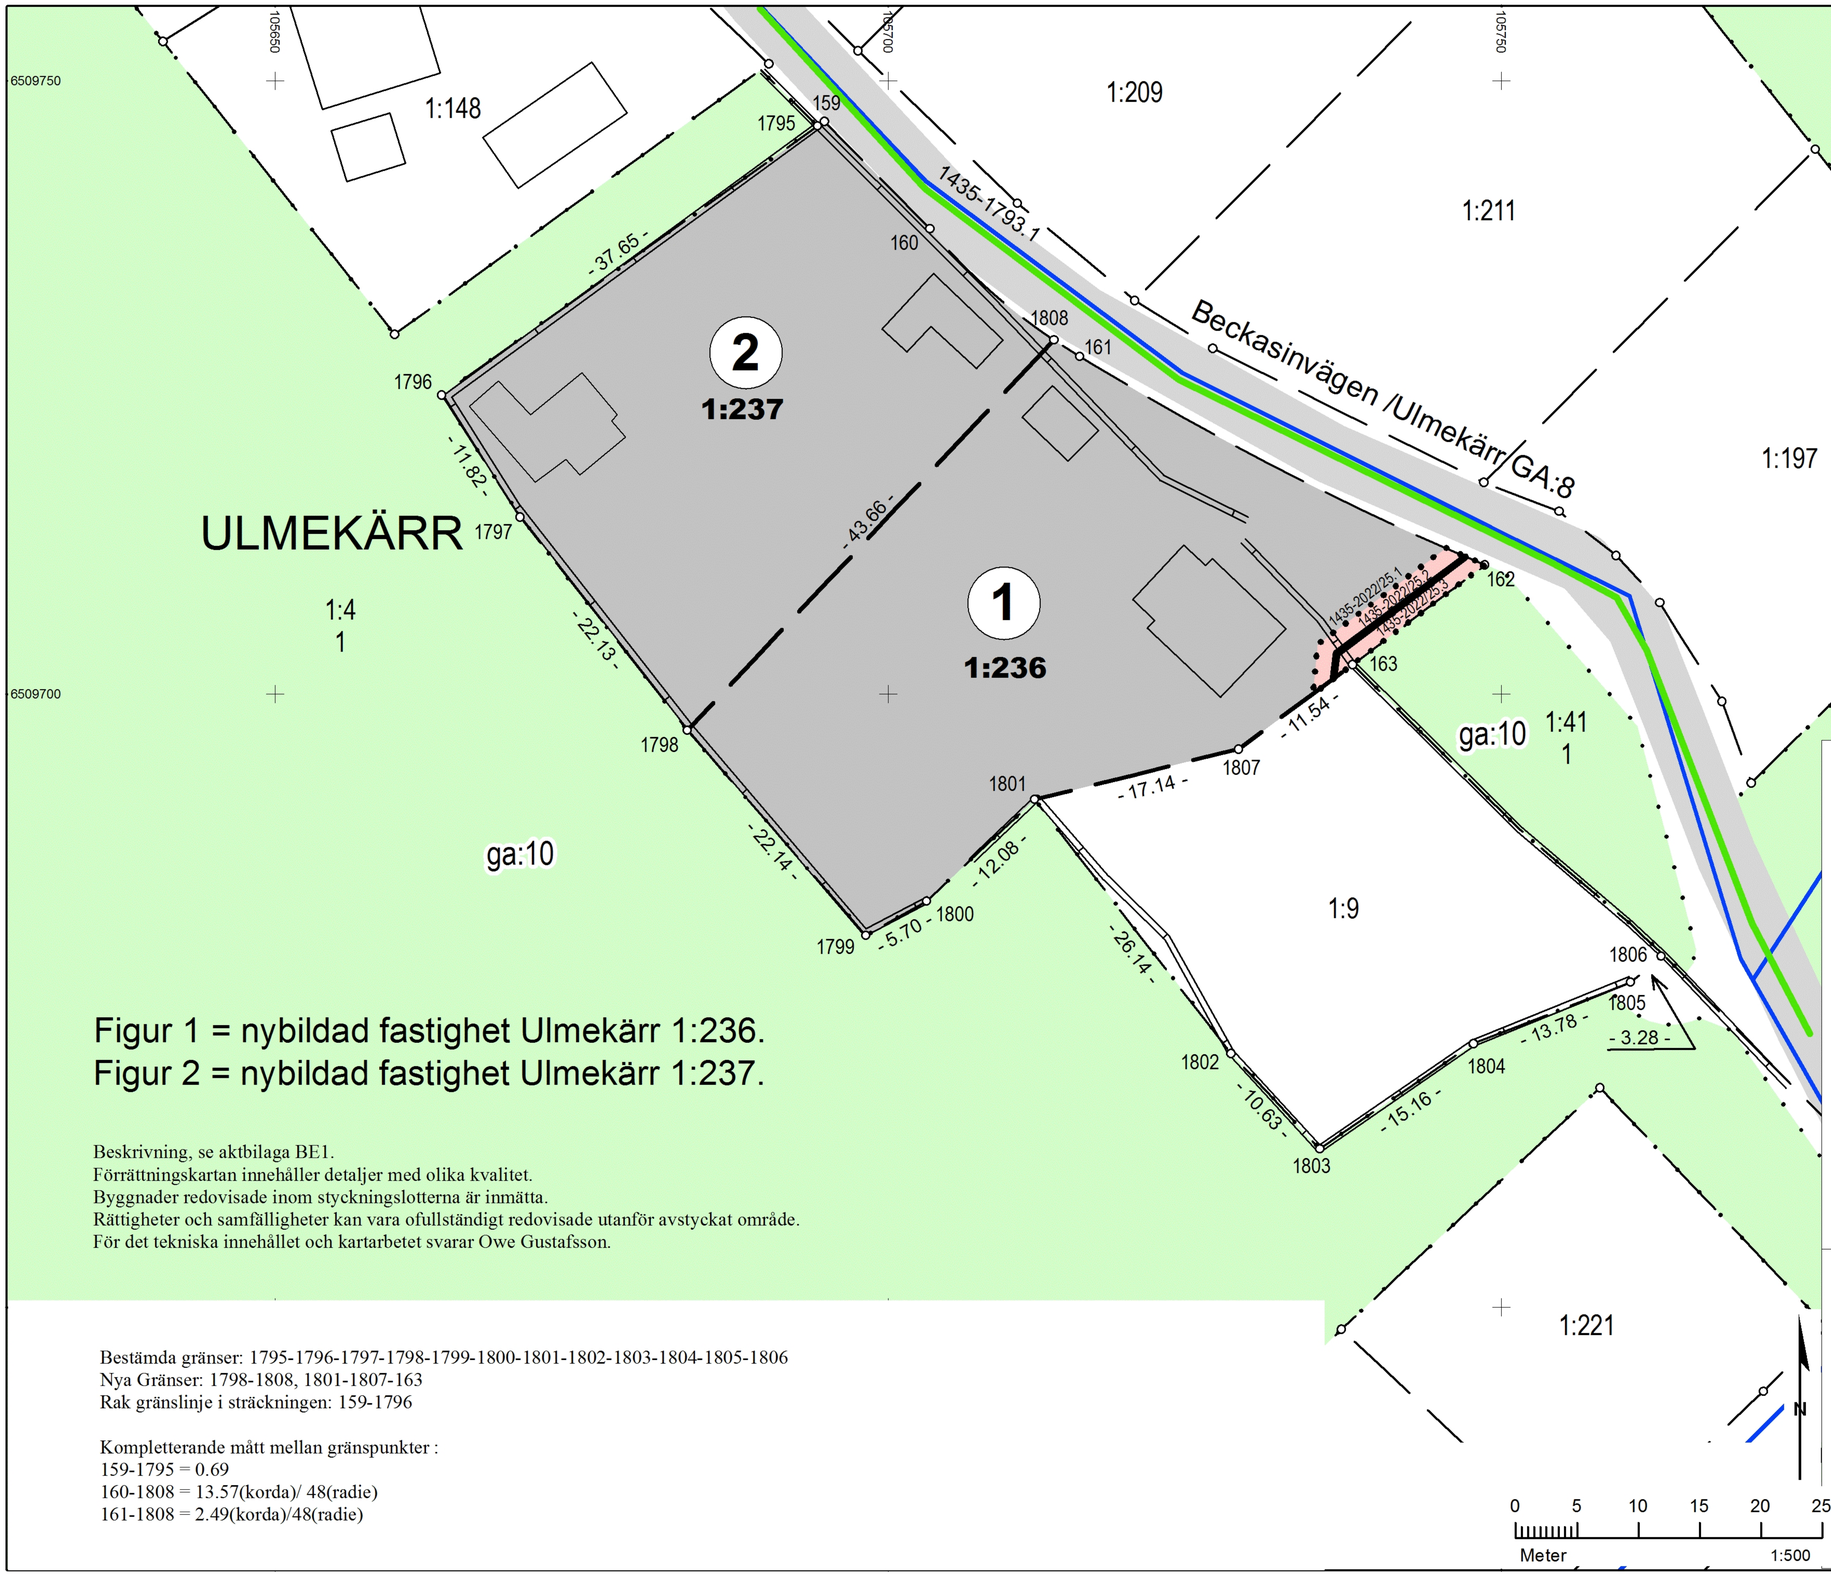

Figur 1 = nybildad fastighet Ulmekärr 1:236.
Figur 2 = nybildad fastighet Ulmekärr 1:237.

Beskrivning, se aktbilaga BE1.
Förrättningskartan innehåller detaljer med olika kvalitet.
Byggnader redovisade inom styckningslotterna är inmätta.
Rättigheter och samfälligheter kan vara ofullständigt redovisade utanför avstyckat område.
För det tekniska innehållet och kartarbetet svarar Owe Gustafsson.

Bestämda gränser: 1795-1796-1797-1798-1799-1800-1801-1802-1803-1804-1805-1806
Nya Gränser: 1798-1808, 1801-1807-163
Rak gränslinje i sträckningen: 159-1796

Kompletterande mått mellan gränspunkter :
159-1795 = 0.69
160-1808 = 13.57(korda)/ 48(radie)
161-1808 = 2.49(korda)/48(radie)

Teckenförklaring

BERGA	Traktnamn
1	Figur
	Byggnad
	Bilväg
	Fastighetsgräns, gällande
	Fastighetsgräns, blivande
1:2 3, 1:2	Fastighetsbeteckning, gällande
1:2	Fastighetsbeteckning, blivande
	Gränspunkt
	Servitut, blivande
	Stenmur,inmätt mittlinje
	Servitut, blivande
	Ledningsrätt
	Gemensamhetsanläggning
	Gemensamhetsanläggning

Teknisk beskrivning

Koordinatlista

Pkt	Norr	Öst	Markering
159	6 509 746,72	105 694,81	Rör i mark
160	6 509 737,93	105 703,42	Rör i mark
161	6 509 727,55	105 715,63	Rör i mark
162	6 509 710,54	105 748,66	Rör i mark
163	6 509 702,42	105 737,86	Rör i sten
1795	6 509 746,32	105 694,24	Omarkerad punkt(stenmur), ny
1796	6 509 724,41	105 663,63	Rör i sten, ny
1797	6 509 714,46	105 670,00	Rör i berg, ny
1798	6 509 697,04	105 683,65	Rör i berg, ny
1799	6 509 680,35	105 698,19	Rör i berg, ny
1800	6 509 683,14	105 703,16	Rör i berg, ny
1801	6 509 691,42	105 711,96	Rör i berg, ny
1802	6 509 670,73	105 727,94	Rör i sten, ny
1803	6 509 662,96	105 735,20	Rör i mark, ny
1804	6 509 671,52	105 747,72	Rör i sten, ny
1805	6 509 676,52	105 760,56	Stengardist, ny
1806	6 509 678,65	105 763,06	Stengardist, ny
1807	6 509 695,55	105 728,59	Rör i mark, ny
1808	6 509 728,88	105 713,53	Rör i berg, ny

Koordinatkvalitet: Inre 0,05m yttre 0,05m
Koordinatsystem: SWEREF 99 12 00
Framställd genom: Nymätning
Mätmetod: Satellitmätning NRTK-tjänst

Förrättningskarta

Aktbilaga KA1
Ärendenummer: O214079
Upprättad år: 2022
Orig.format: A3L
Fastighetsbestämning och avstyckning berörande Ulmekärr 1:9 och 1:4 samt anslutning enligt 42 a § AL.
Kommun: Tanum
Län: Västra Götaland

Förrättningslantmätare, se digital signatur.

Denna handling har undertecknats elektroniskt av *Markus Bryntesson* Sid: 1/1

Akt 1435-2022/25